


Örtliche Bauvorschrift nach NBauO für den Ortskern
des Fleckens Bad Bodenteich - 1. Änderung
sowie gleichzeitige Aufhebung der örtlichen Bauvorschrift
über Gestaltung für den Bebauungsplan „Brömmel, 1. Änderung“
und Teilaufhebung der Satzung über örtliche Bauvorschriften
über Gestaltung und der 1. Änderung der Örtlichen Bauvorschrift
über Gestaltung für den Bebauungsplan „Hopfenkamp“

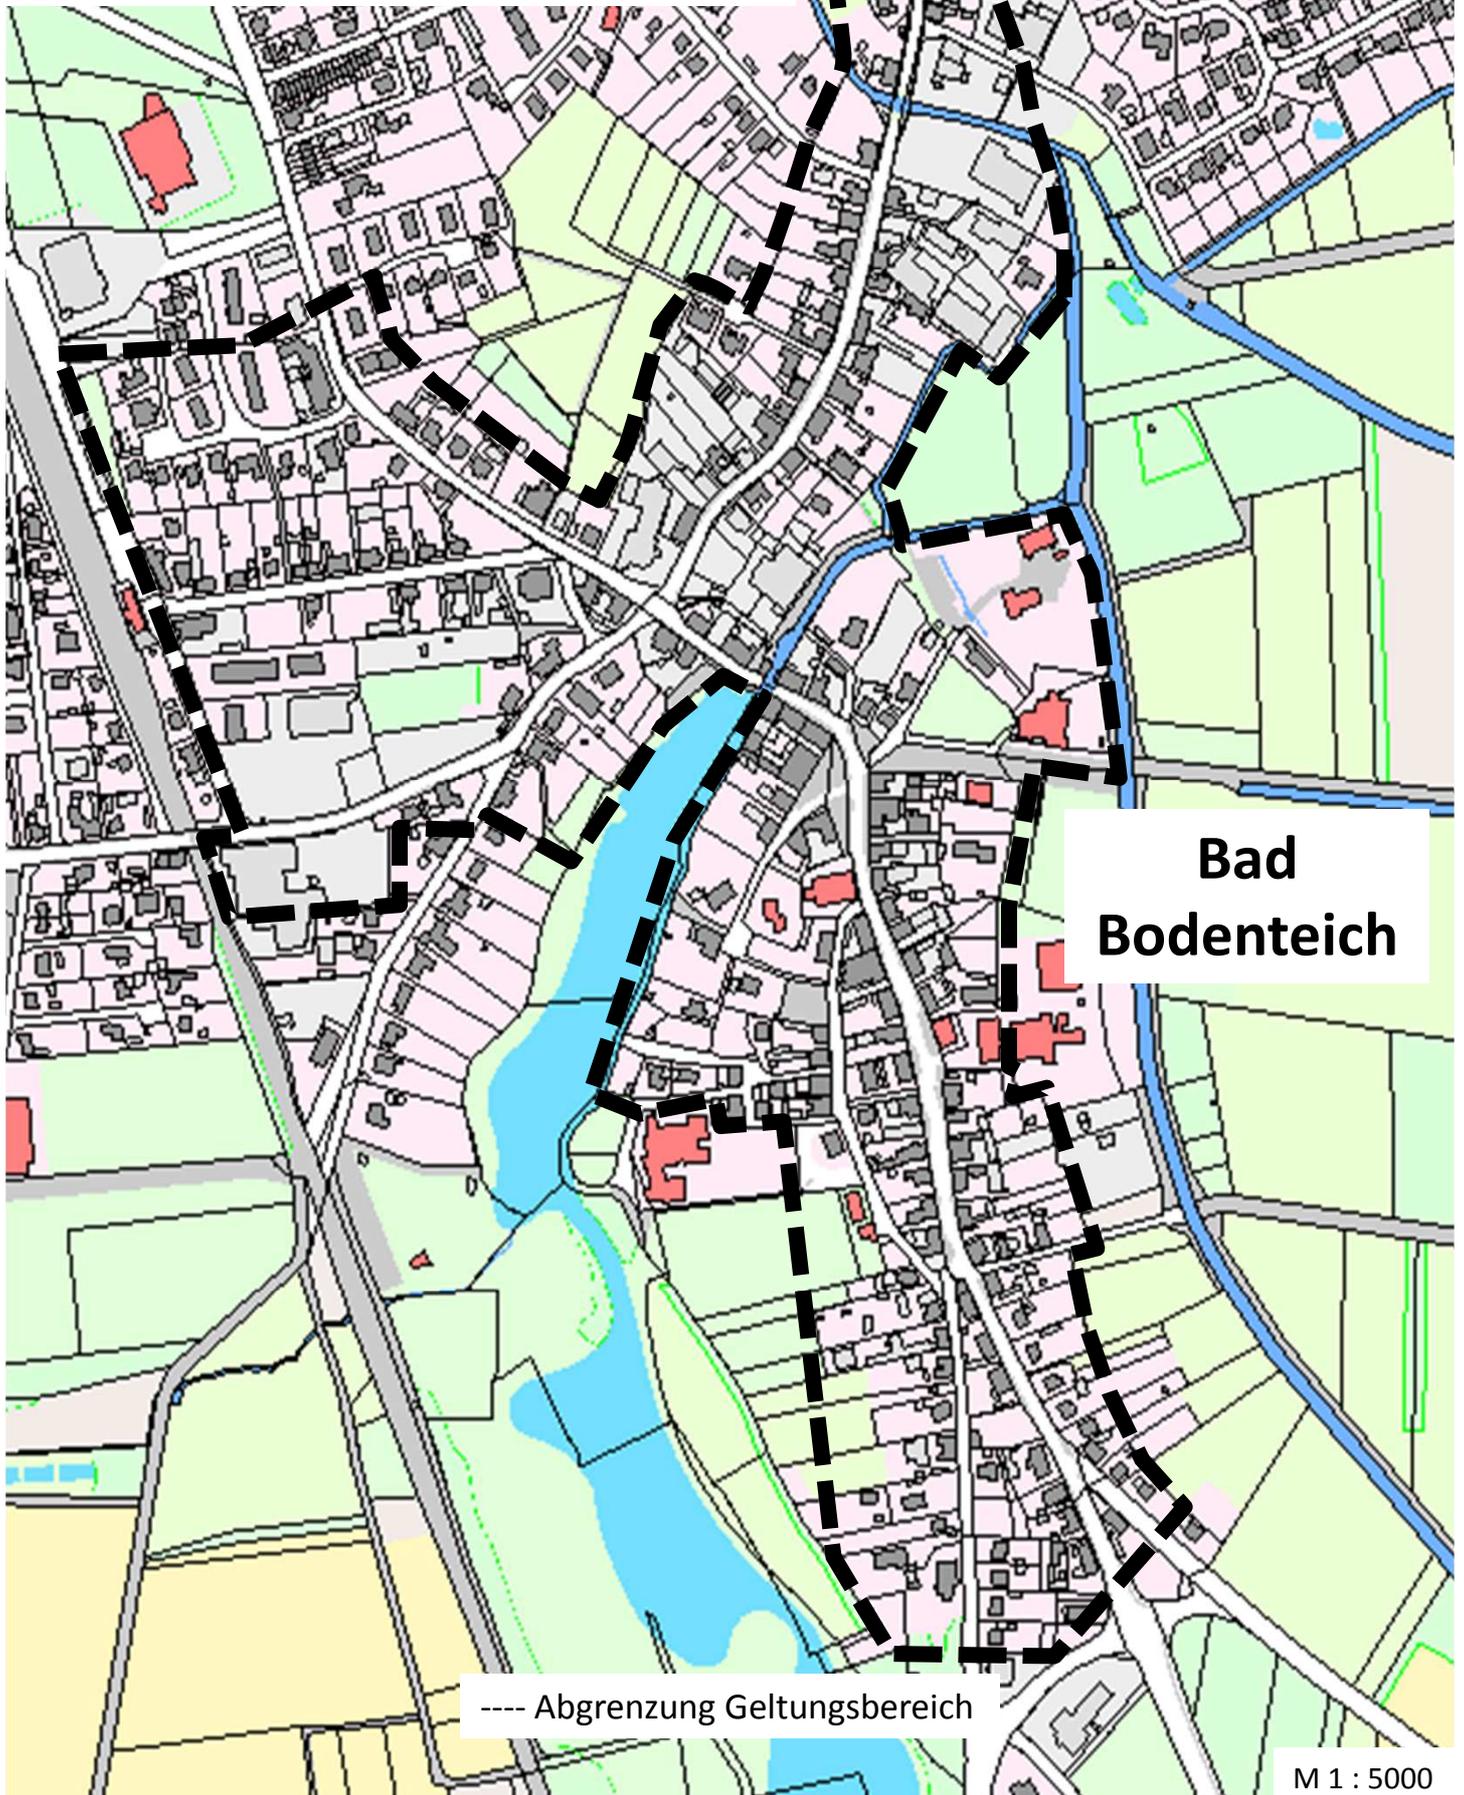

**Bad
Bodenteich**

---- Abgrenzung Geltungsbereich

M 1 : 5000