


Wohnbaugelbiet „Wiesenweg“

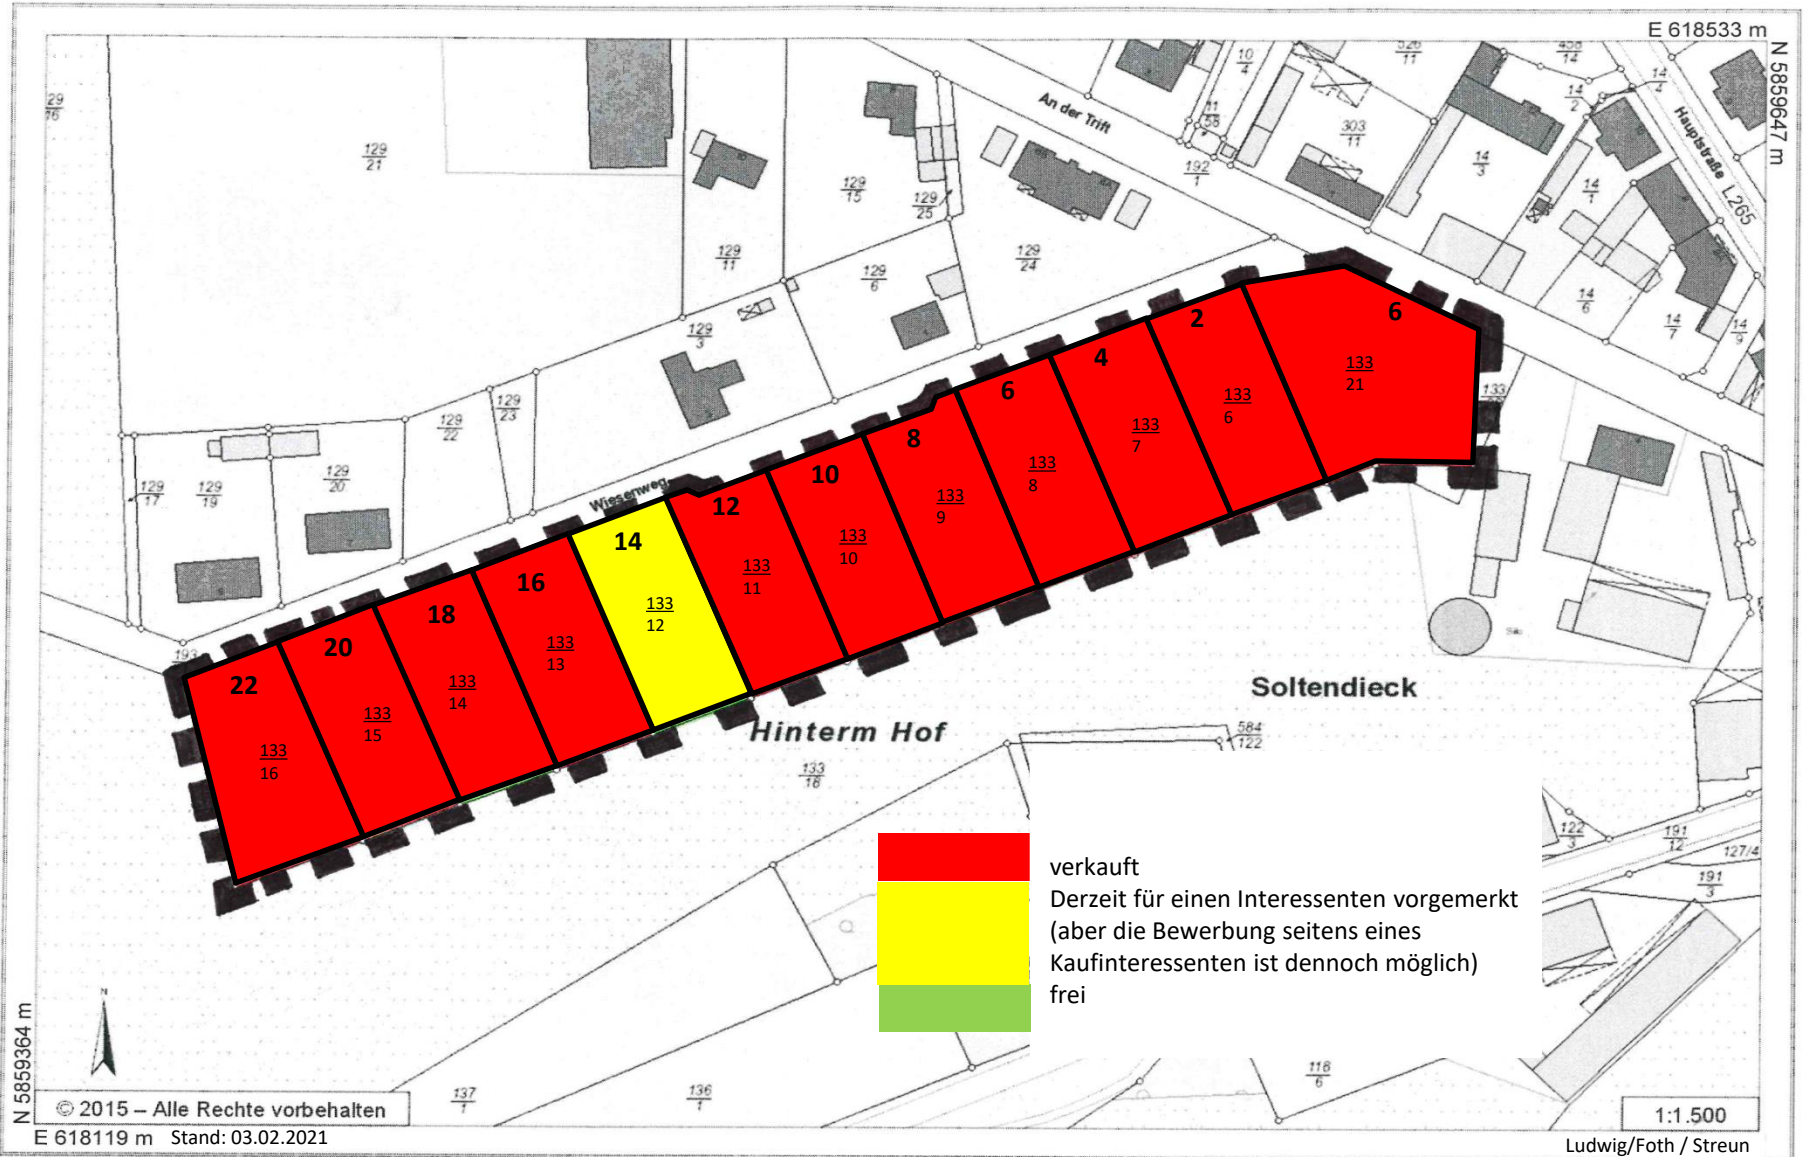

© 2015 – Alle Rechte vorbehalten
E 618119 m Stand: 03.02.2021

1:1.500
Ludwig/Foth / Streun