



# FLÄCHENNUTZUNGSPLAN SAMTGEMEINDE BODENTEICH 10. ÄNDERUNG

M. 1:5000

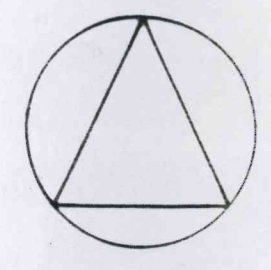

## PLANZEICHENERKLÄRUNG

- Wohnbaufläche
- Gemischte Baufläche
- Fläche für Wald
- Grenze des räumlichen Geltungsbereiches der 10. Änderung des Flächennutzungsplanes

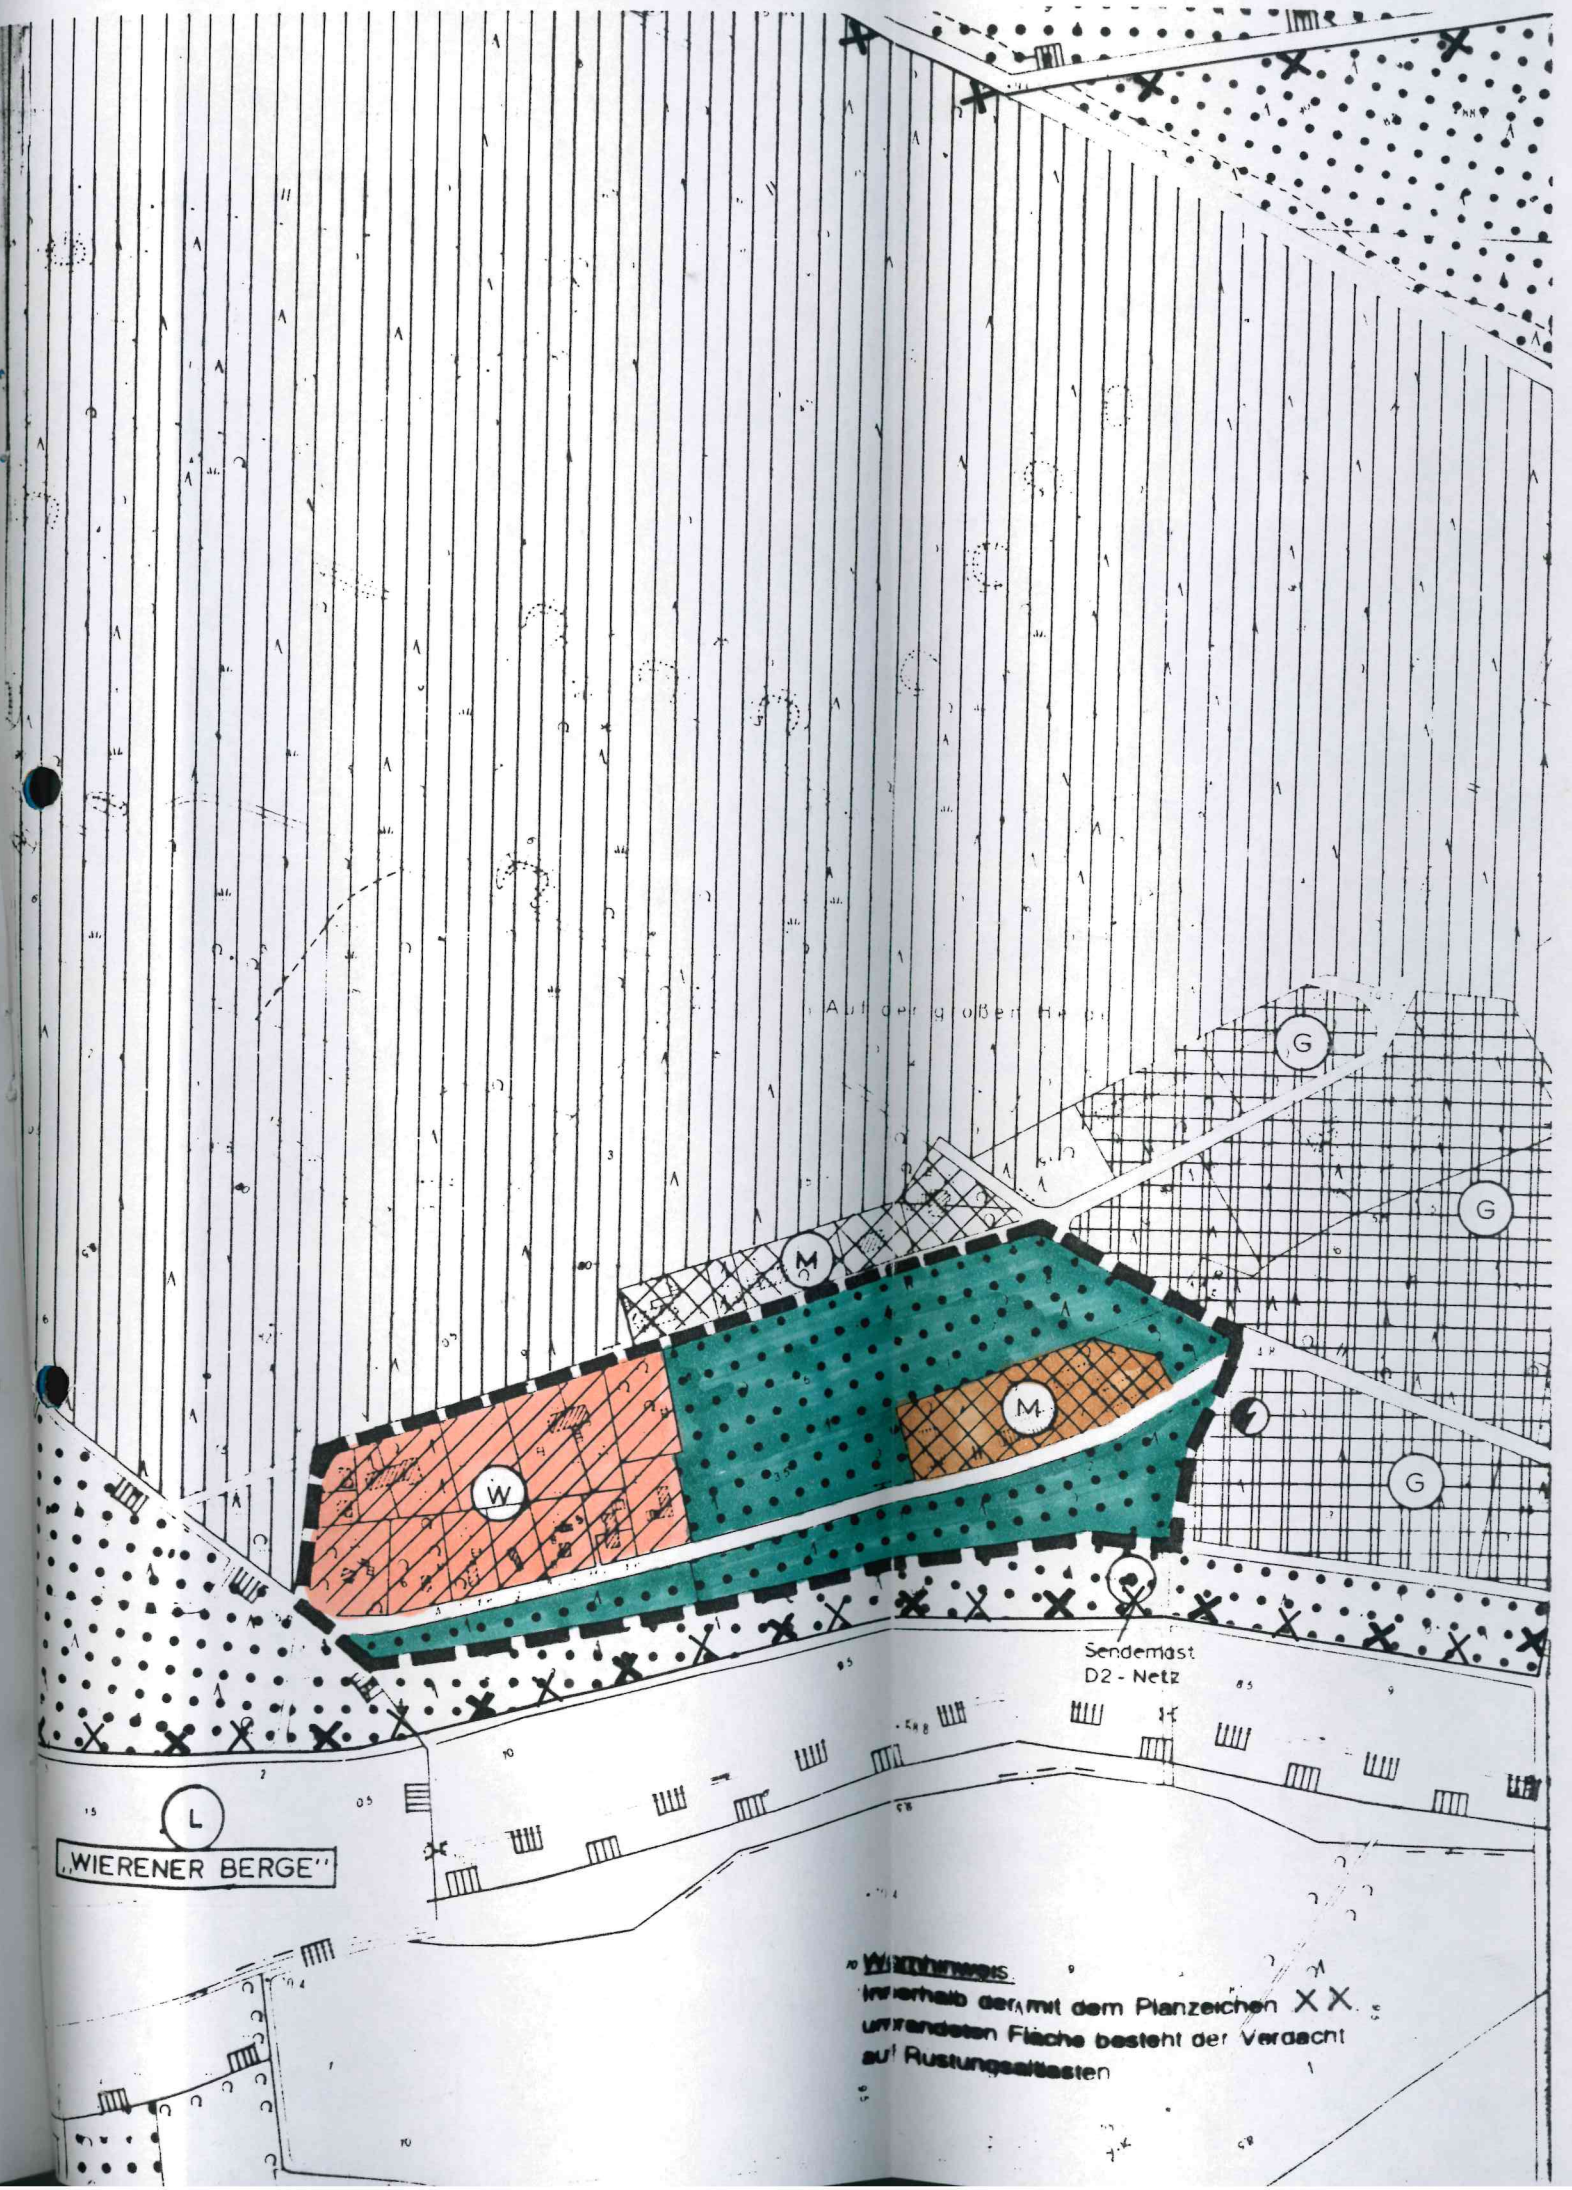

**C.P.v. MANSBERG · B. WISKOTT + PARTNER**  
 DIPL.-ING. ARCHITEKTEN BDA  
 SCHILLERSTRASSE 15 21335 LÜNEBURG  
 POSTFACH 17 27 21307 LÜNEBURG  
 TEL (0 41 31) 4 25 65/6 FAX (0 41 31) 4 14 06