


20. ÄNDERUNG DES FLÄCHENNUTZUNGSPLANS DER SAMTGEMEINDE WRESTEDT

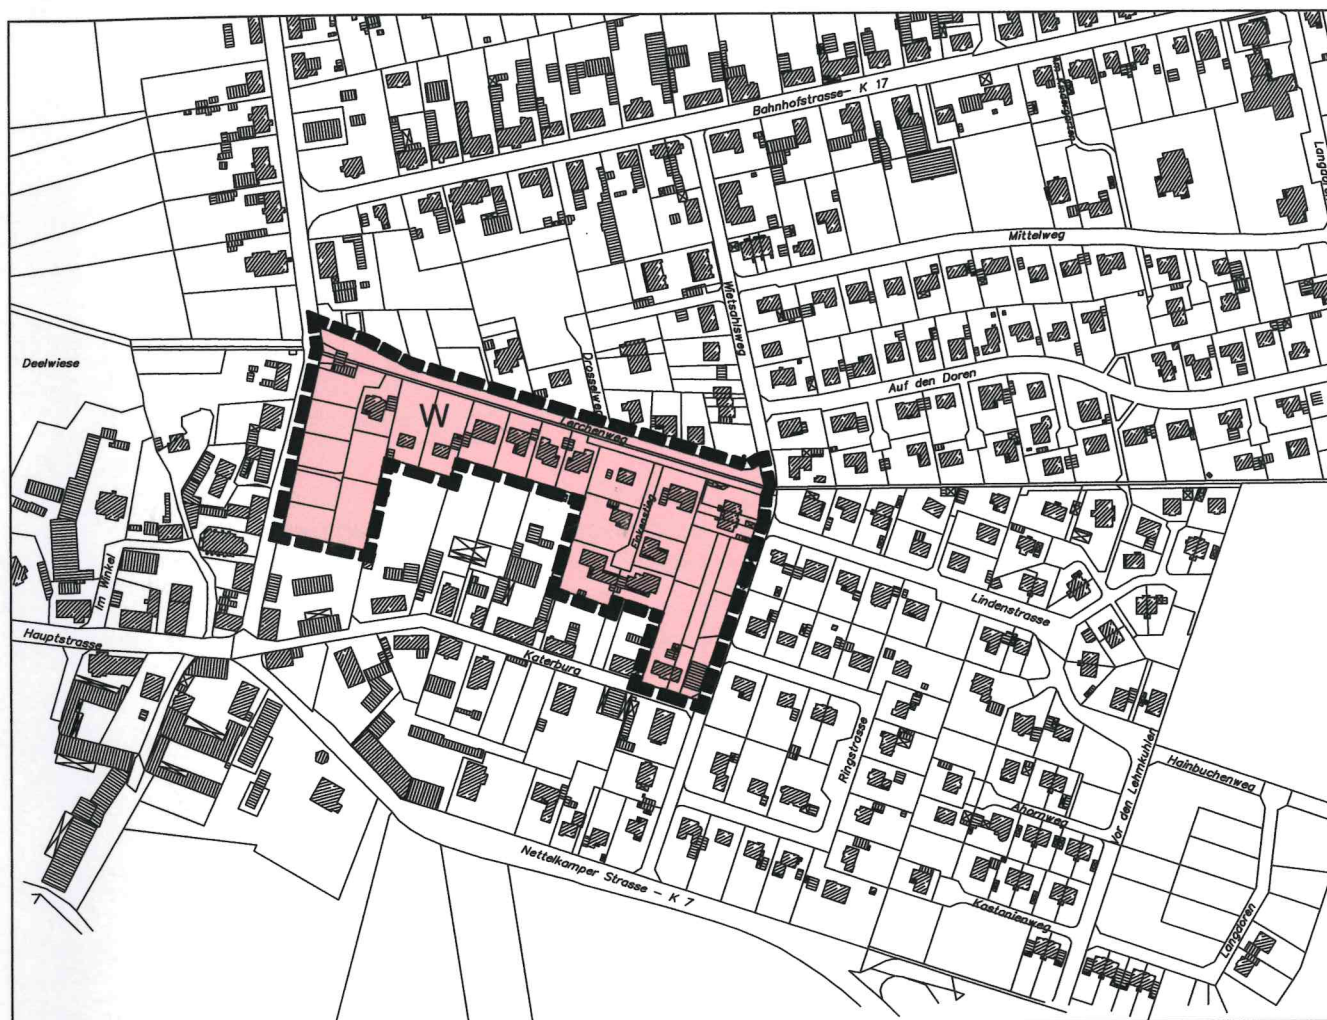

Maßstab 1 : 5000

FEBRUAR 2003

PLANZEICHENERKLÄRUNG

BauNVO / PlanzVO 1990



Wohnbaufläche



Grenze des räumlichen Geltungsbereichs