


Quelle: Auszug aus den Geobasisdaten der Niedersächsischen Vermessungs- und Katasterverwaltung

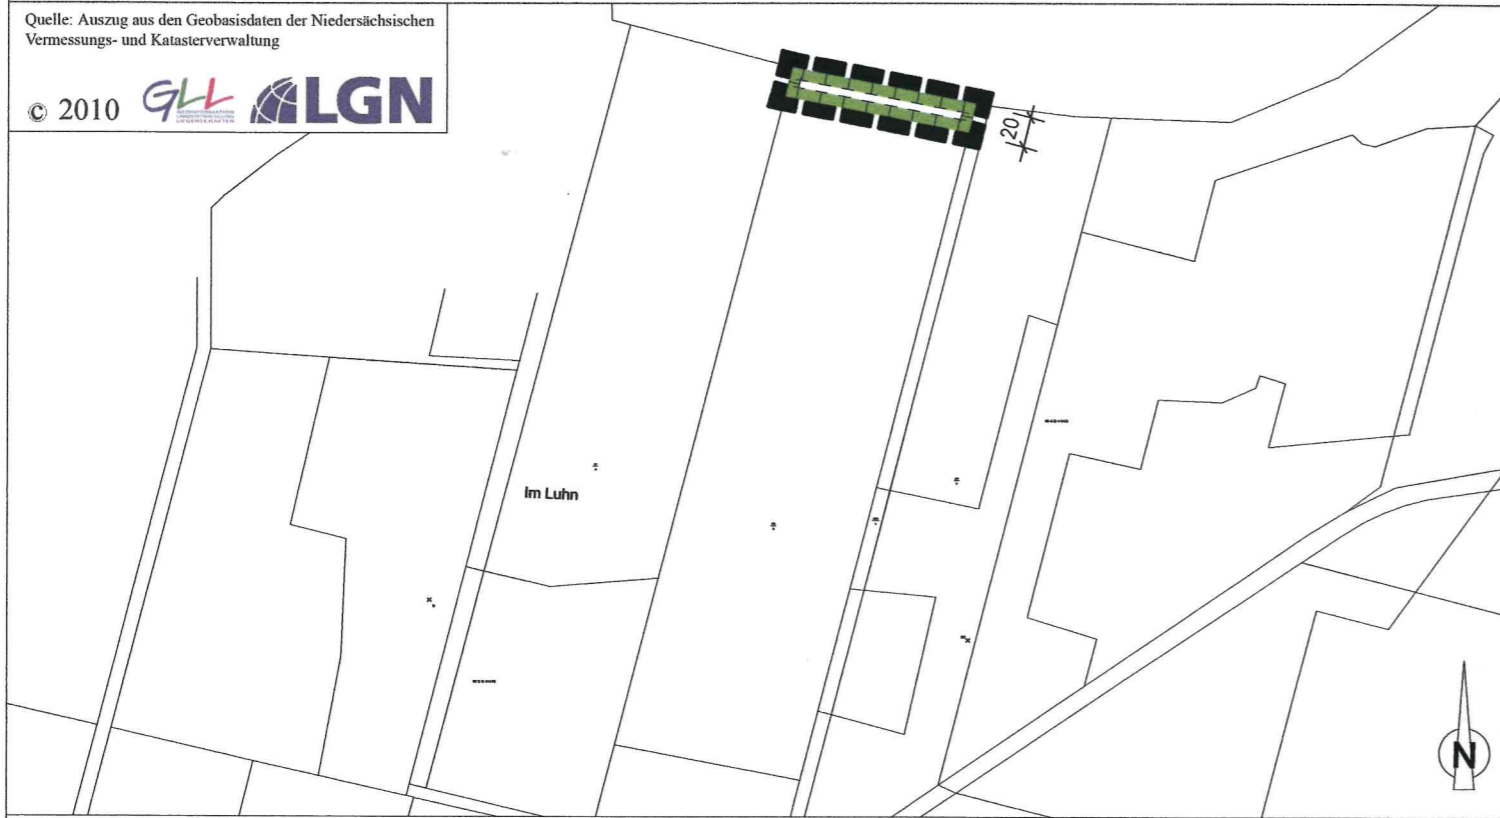

Quelle: Auszug aus den Geobasisdaten der Niedersächsischen Vermessungs- und Katasterverwaltung



Quelle: Auszug aus den Geobasisdaten der Niedersächsischen Vermessungs- und Katasterverwaltung



PLANZEICHENERKLÄRUNG

BauNVO / PlanzVO 1990




SONDERGEBIET ERNEUERBARE ENERGIEN

(1) Das Sondergebiet Erneuerbare Energien dient der Entwicklung, Gewinnung und Nutzung erneuerbarer Energien im Sinne des § 3 Nr. 3 EEG.

(2) Zulässig sind:

1. Anlagen, die der Entwicklung, Gewinnung und Nutzung erneuerbarer Energien im Sinne des § 3 Nr. 3 EEG dienen, wie Biogasanlagen, Anlagen für Geothermie, Solaranlagen sowie Anlagen für Kraftwärmekopplung.

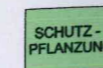

SCHUTZPFLANZUNG, PRIVATE GRÜNFLÄCHE



UMGRENZUNG VON FLÄCHEN FÜR MASSNAHMEN ZUM SCHUTZ, ZUR PFLEGE UND ZUR ENTWICKLUNG VON BODEN, NATUR UND LANDSCHAFT (§ 5 (1) 10 BauGB)



GRENZE DES RÄUMLICHEN GELTUNGSBEREICHS



reitze 2
29482 küsten
tel.: 05841 / 6112
fax: 05841 / 974009
e-mail: peselplan@t-online.de

planungsbüro a. pesel

JUNI 2011

M. 1 : 5000