

SAMTGEMEINDE BODENTEICH


Landkreis Uelzen  
Reg. - Bez. Lüneburg

FLÄCHENNUTZUNGSPLAN

der Samtgemeinde Bodenteich

3. Änderung 1982

Maßstab 1 : 5000

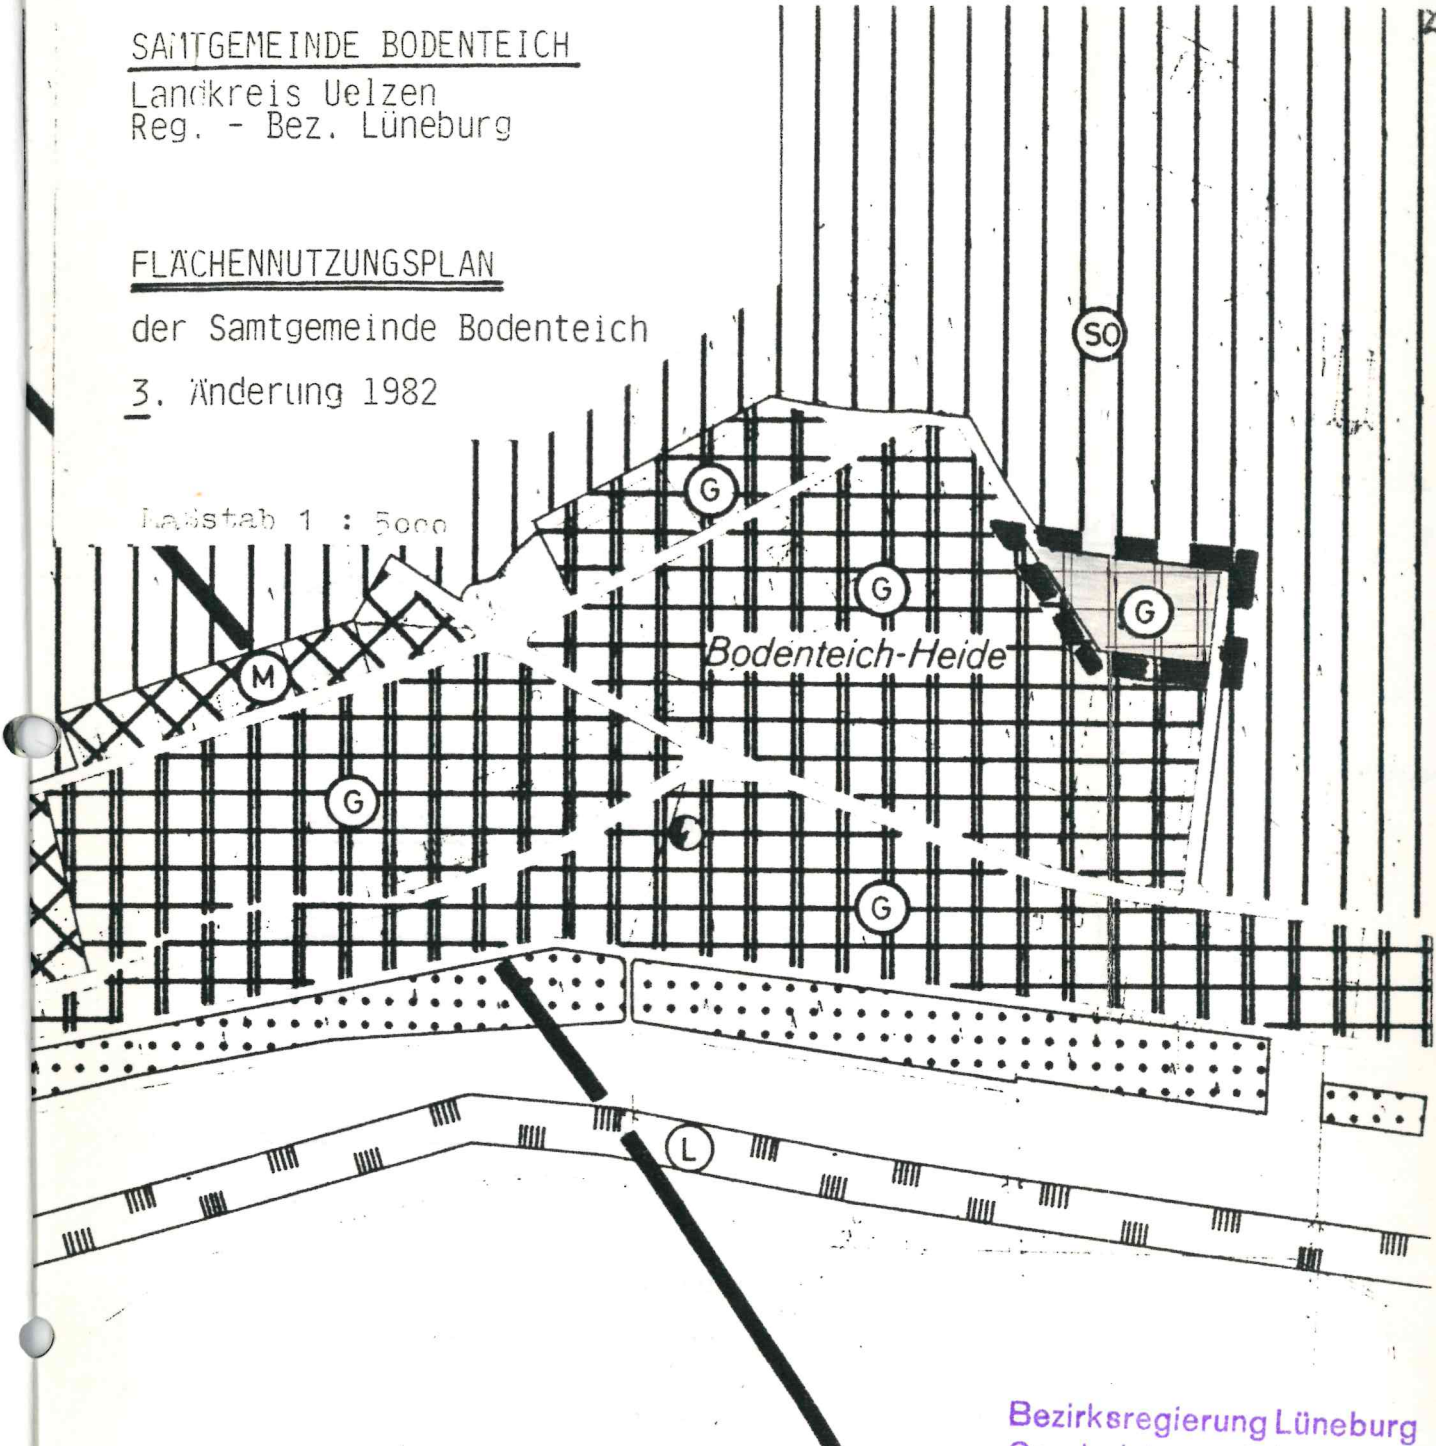

**Planzeichen für Bauleitpläne**

Anlage zur

Planzeichenverordnung 1981

Bezirksregierung Lüneburg  
Genehmigt gemäß Verfügung  
vom heutigen Tage  
309-24101-Uel/Bod-3  
mit Auflagen/ Maßgaben/ Hinweisen  
Lüneburg, den 18.02. 1983  
Im Auftrage

**1. Art der baulichen Nutzung**

(§ 5 Abs. 2 Nr. 1 § 9 Abs. 1 Nr. 1 des Bundesbaugesetzes - BBauG -  
§§ 1 bis 11 der Bauutzungsverordnung - BauNVO -)

**15.12. Grenze des räumlichen  
Geltungsbereiches des  
Flächennutzungsplanes  
(§ 5 Abs. 1 BBauG)**

**1.3. Gewerbliche Bauflächen  
(§ 1 Abs. 1 Nr. 3 BauNVO)**

**3. Änderung.**

