


# 39. ÄNDERUNG DES FLÄCHENNUTZUNGSPLANS DER SAMTGEMEINDE BODENTEICH

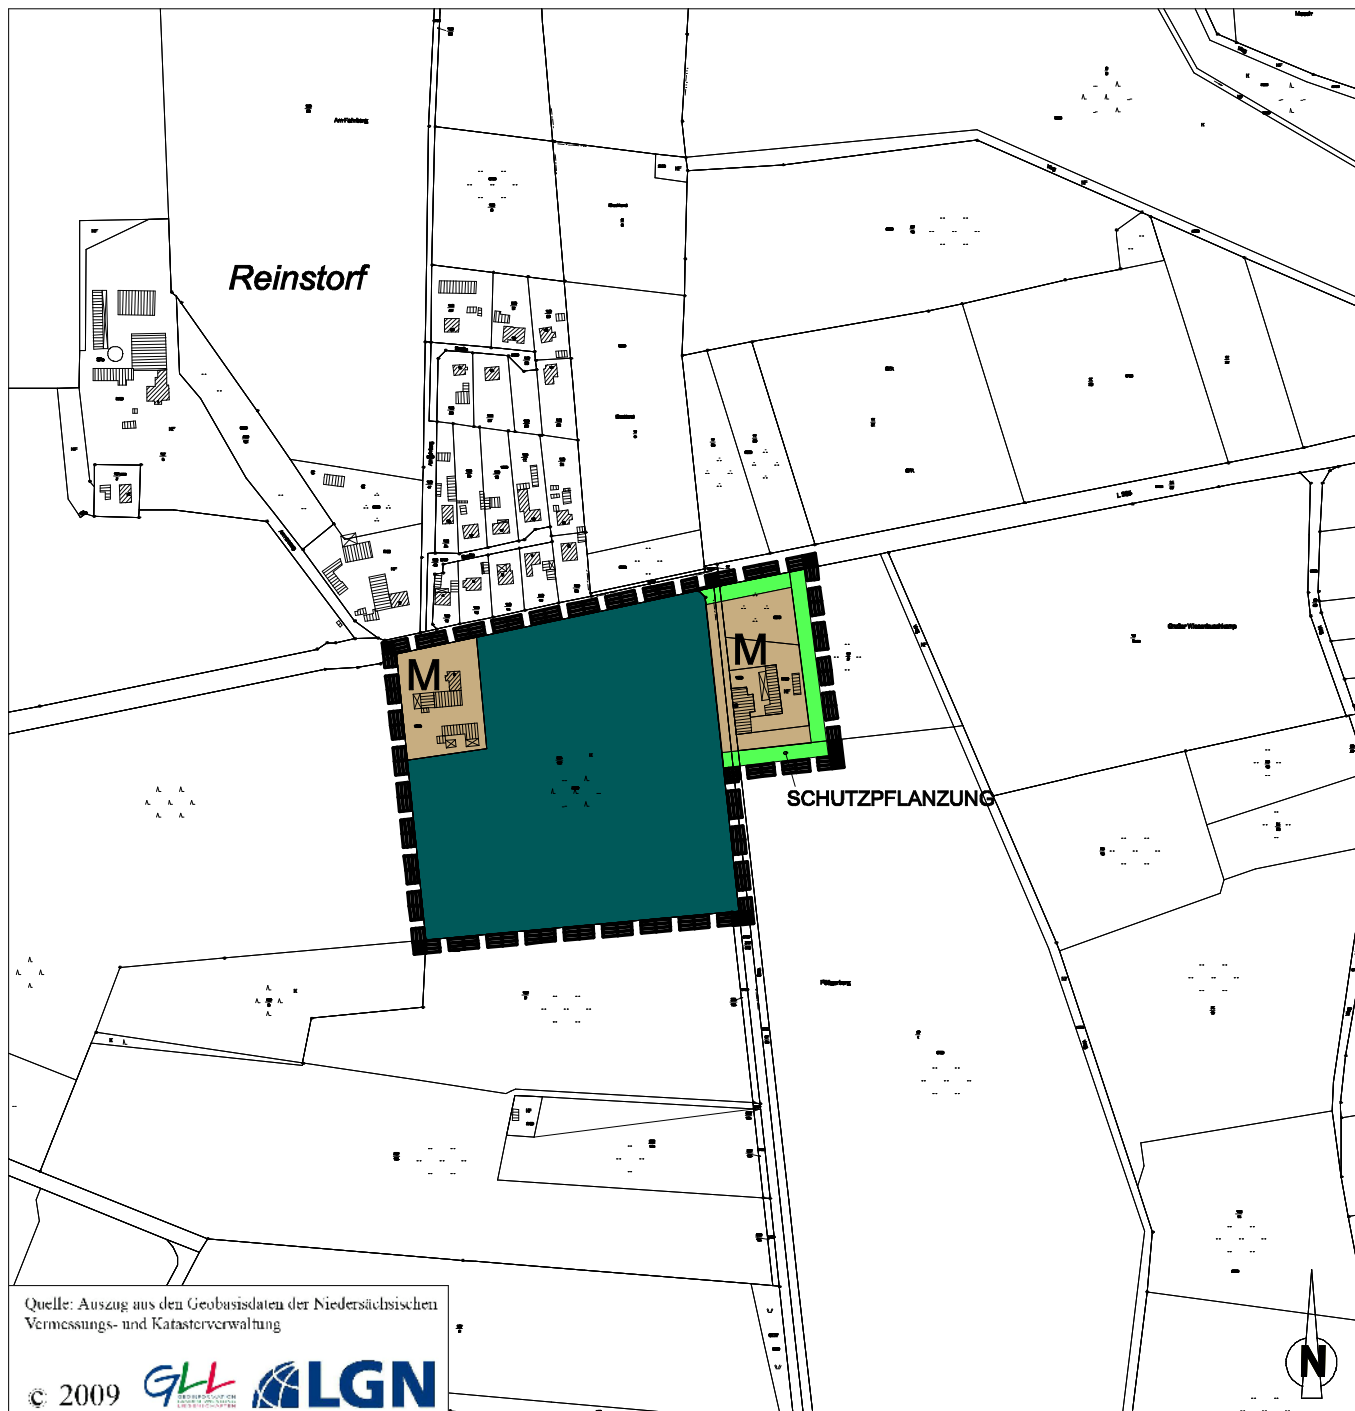

## PLANZEICHENERKLÄRUNG

BauNVO / PlanzVO 1990



GEMISCHTE BAUFLÄCHEN



FLÄCHE FÜR WALD




SCHUTZPFLANZUNG

GRÜNFLÄCHE



GRENZE DES RÄUMLICHEN  
GELTUNGSBEREICHS

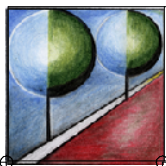

reitze 2  
29482 küsten  
tel.: 05841 / 6112  
fax: 05841 / 974009  
e-mail: peselplan@t-online.de

planungsbüro a. pesel

MÄRZ 2010

M.: 1 : 5000