



LANDKREIS UELZEN
FLECKEN BAD BODENTEICH

BERICHTIGUNG DES
FLÄCHENNUTZUNGSPLANS
IM BEREICH "NEUSTÄDTER STRASSE"
IN BAD BODENTEICH

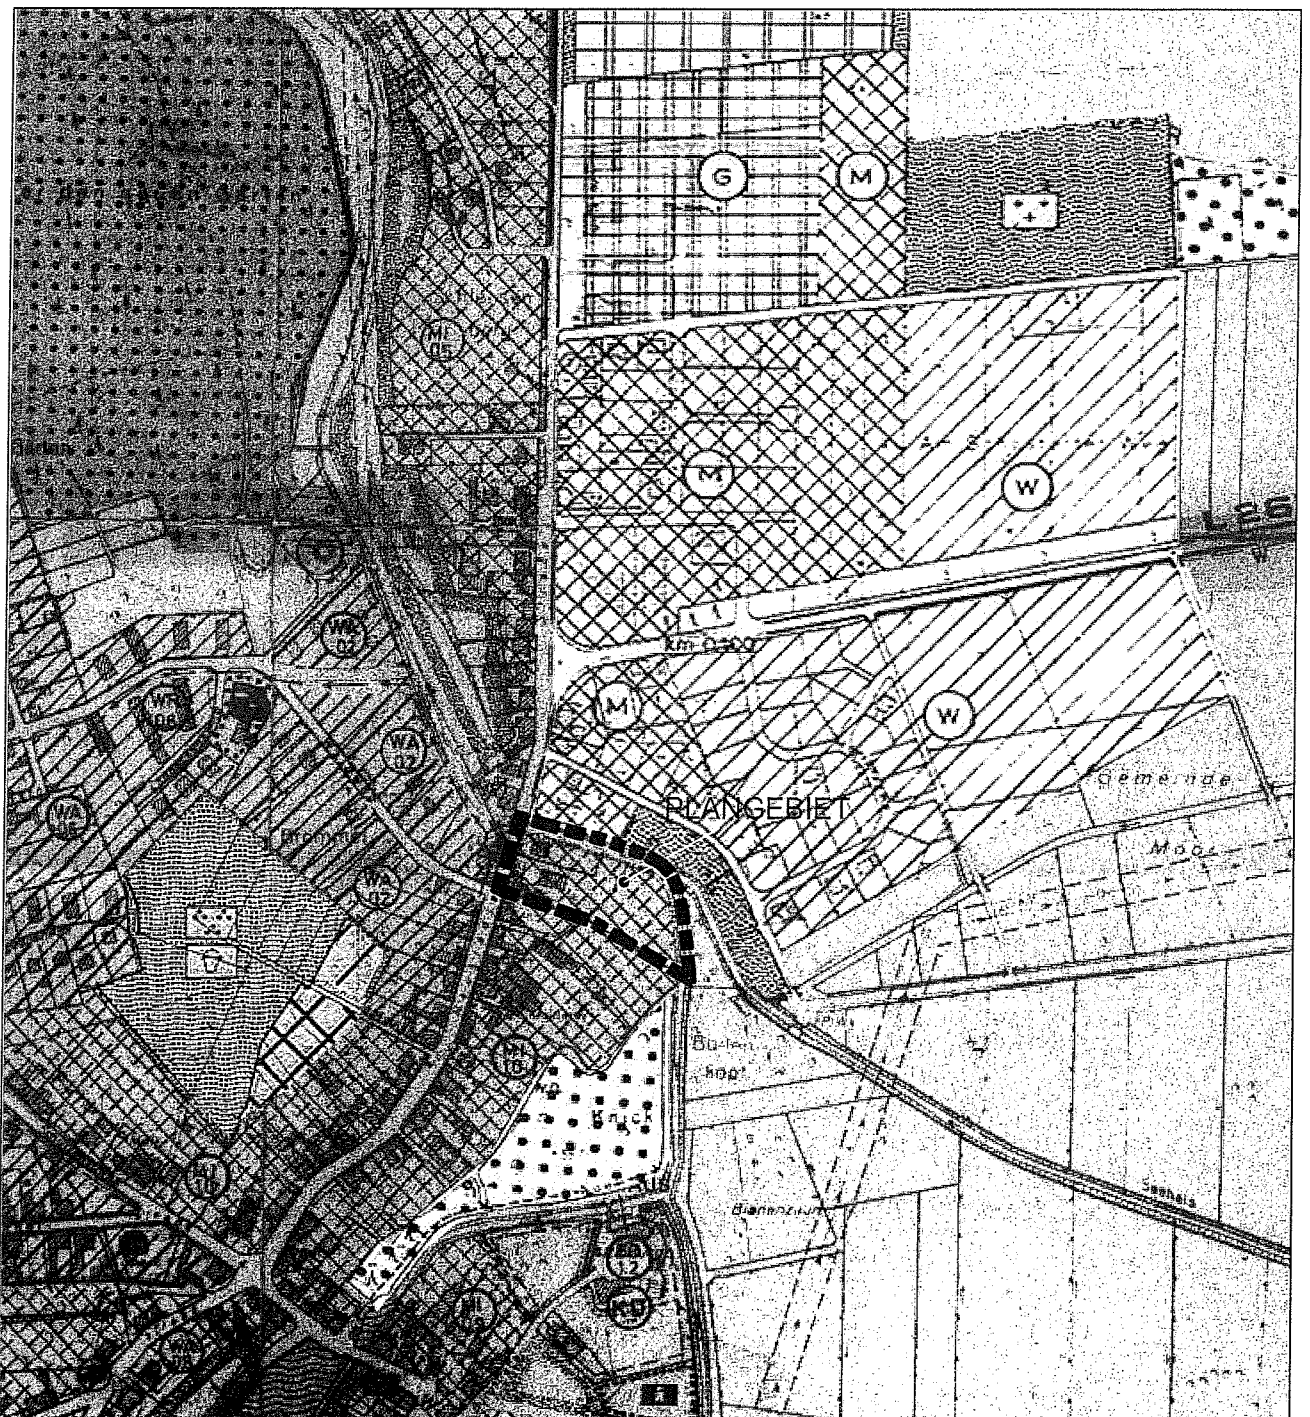

BERICHTIGUNG DES FLÄCHENNUTZUNGSPLANS IM BEREICH
 "NEUSTÄDTER STRASSE" IN BAD BODENTEICH

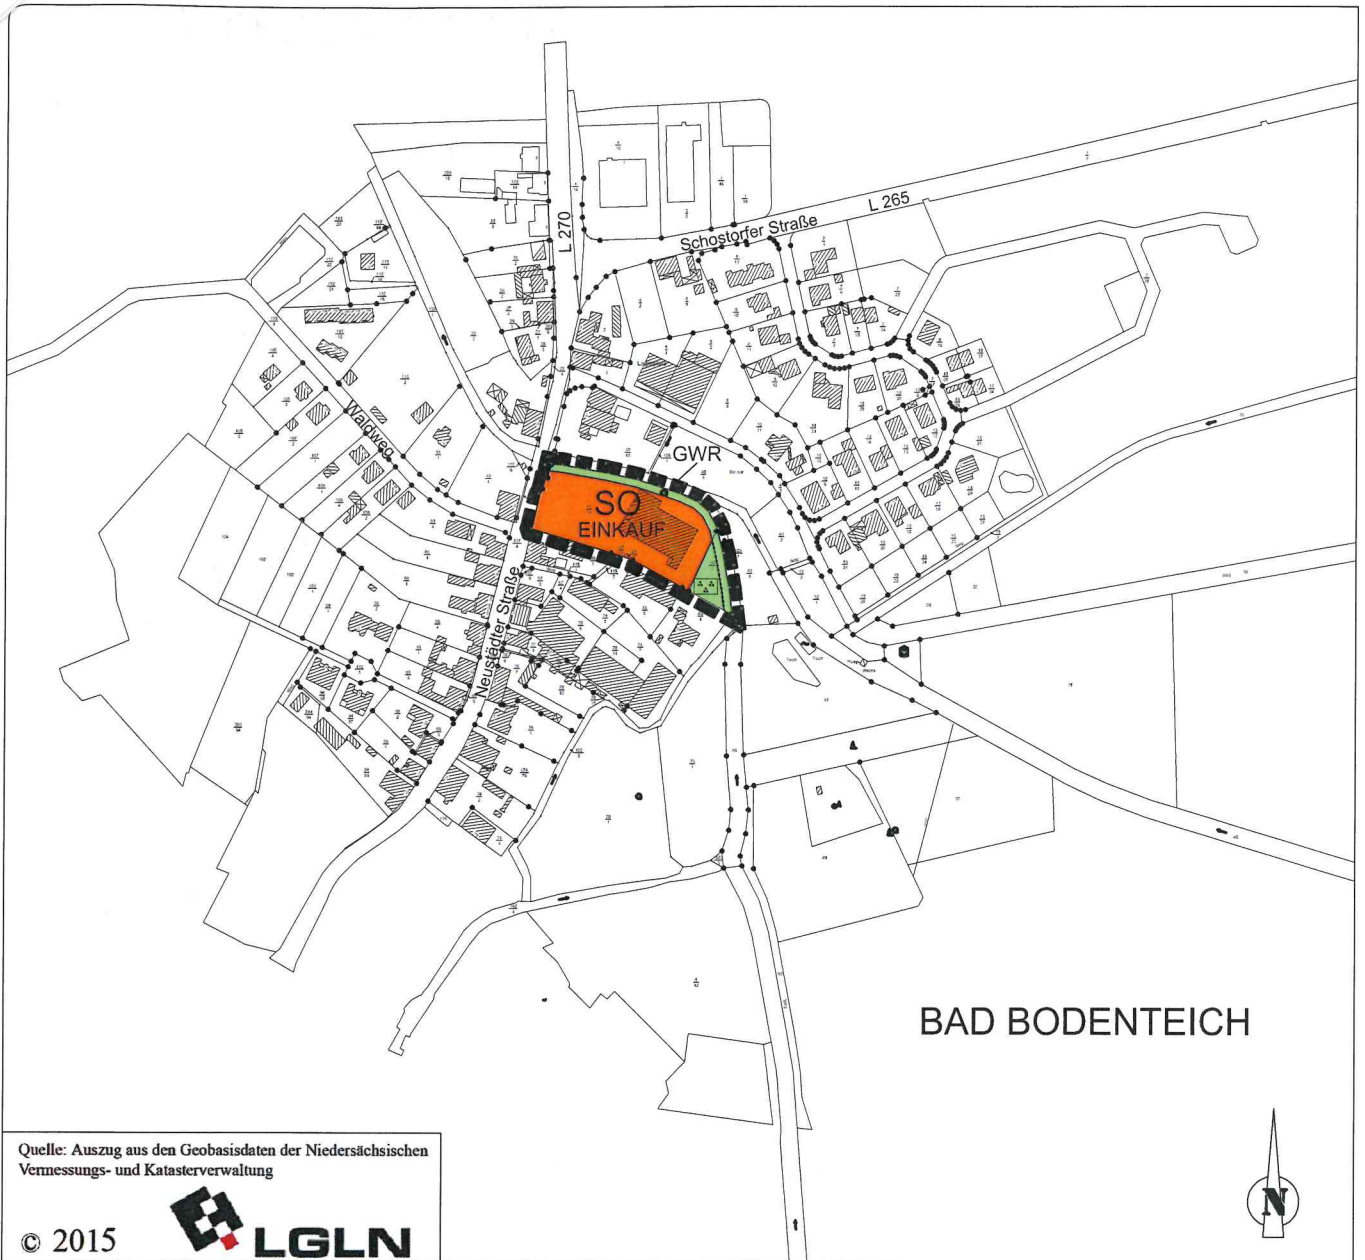

Quelle: Auszug aus den Geobasisdaten der Niedersächsischen Vermessungs- und Katasterverwaltung

© 2015



PLANZEICHENERKLÄRUNG

BauNVO / PlanzVO 1990



SONDERGEBIET EINKAUF



PARKANLAGE



GEWÄSSERRANDSTREIFEN

PRIVATE GRÜNFLÄCHE



GRENZE DES RÄUMLICHEN GELTUNGSBEREICHS



ABGRENZUNG UNTERSCHIEDLICHER NUTZUNG



reitze 2
 29482 Küsten
 tel.: 05841 / 6112
 fax: 05841 / 974009
 e-mail: peselplan@t-online.de

planungsbüro a. pesel

OKTOBER 2015

M.: 1 : 5000