

Gemeinde Wrestedt

Ortsteil Lehmke

Landkreis Uelzen

Bebauungsplan


„Uelzener Feld II“, mit örtlicher Bauvorschrift

Übersichtsplan

Stand: Vorentwurf, Februar 2021



M 1:2000

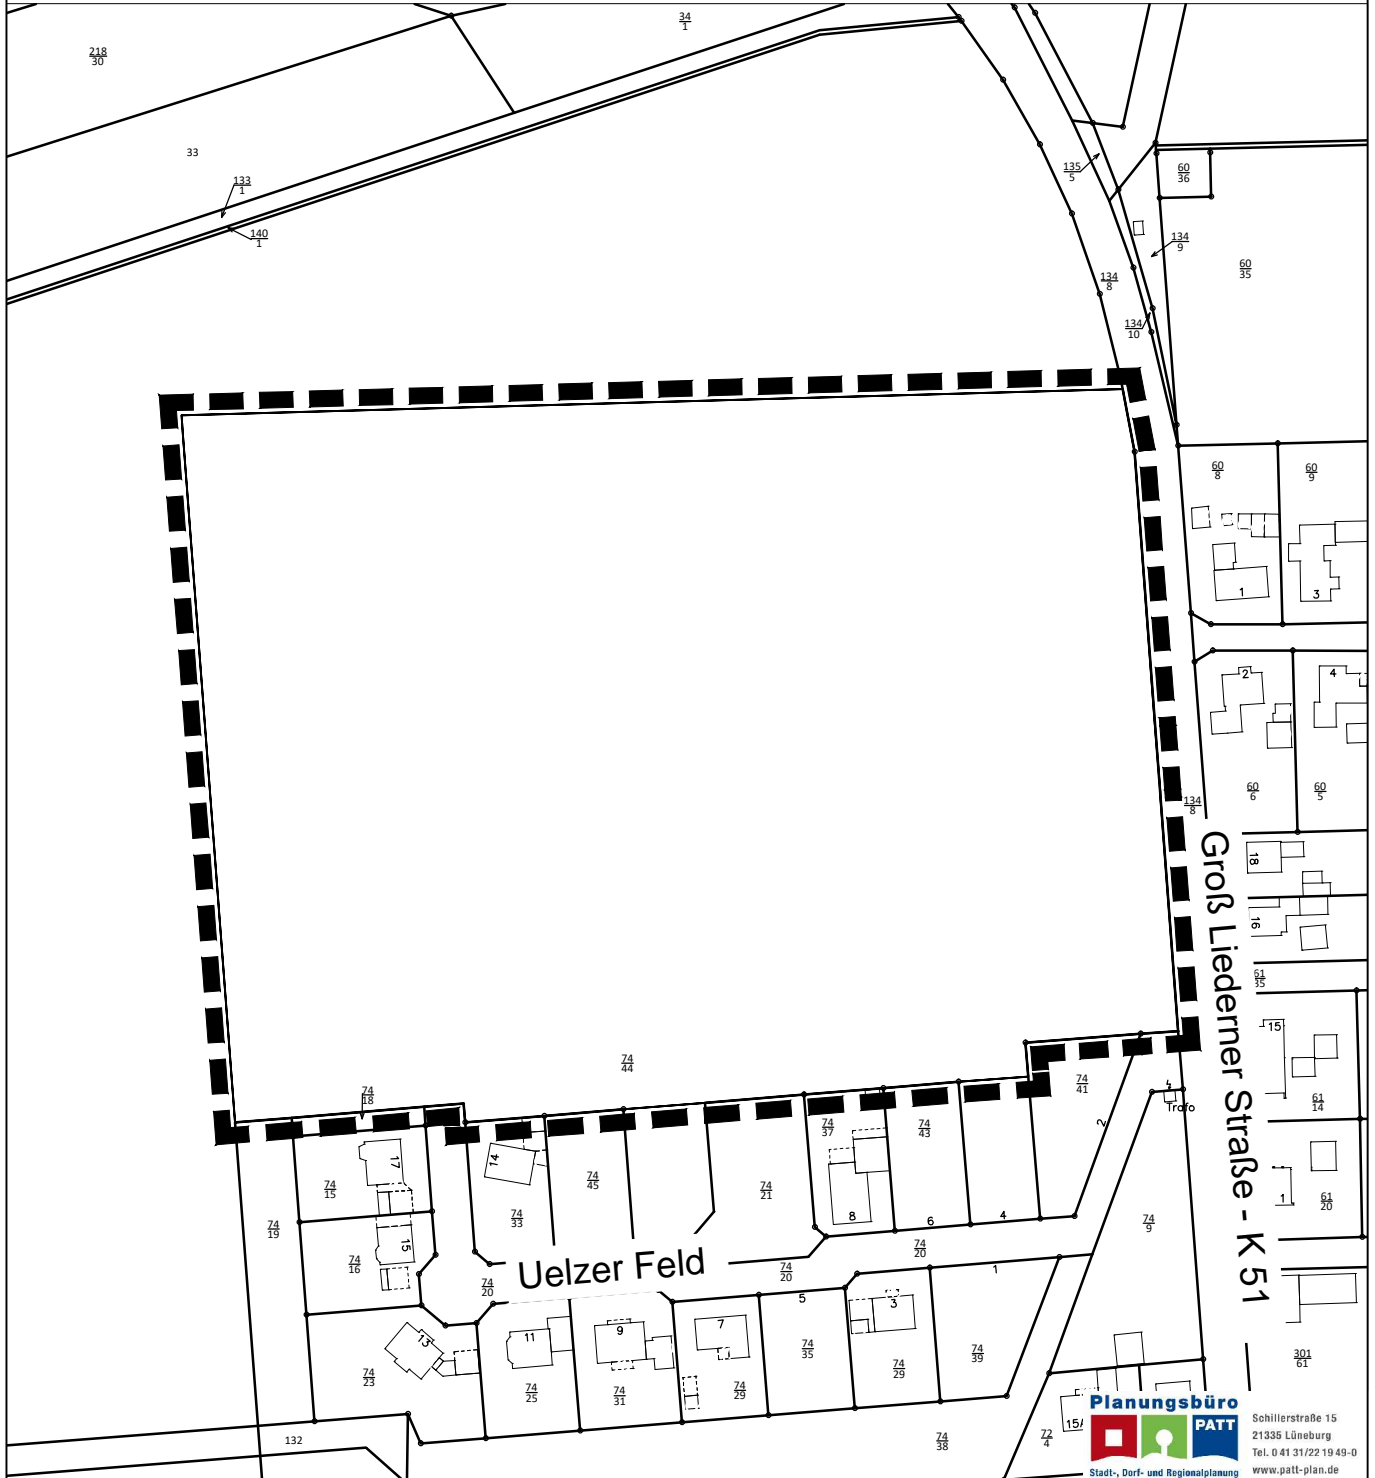

Grenze des räumlichen Geltungsbereichs des Bebauungsplans
(§ 9 Abs. 7 BauGB)

Planungsbüro
PATT
Stadt-, Dorf- und Regionalplanung

Schillerstraße 15
21335 Lüneburg
Tel. 0 41 31/22 19 49-0
www.patt-plan.de