

S a t z u n g

über die Grenzen für einen im Zusammenhang bebauten Ortsteil im Bereich des Ortsteiles Nettelkamp der Gemeinde Stadensen (Ortsabrundungssatzung)

Gemäß § 34 Abs. 4 Nr. 1 und 3 des Baugesetzbuches (BauGB) vom 08.12.1986 (BGBl. I S. 2253) sowie der §§ 6 und 40 Abs. 1 Nr. 4 der Niedersächsischen Gemeindeordnung (NGO) vom 22.06.1982 (Nds. GVBl. S. 229), jeweils in der zur Zeit gültigen Fassung, hat der Rat der Gemeinde Stadensen am 14.12.1994 folgende Ortsabrundungssatzung beschlossen:

§ 1


Die Grenzen eines Teiles des im Zusammenhang bebauten Ortsteiles Nettelkamp nördlich der Straße "Wellenkamp", östlich der Straße "Papenstieg", westlich der Wrestedter Straße und nördlich der Stadenser Straße sind in dem als Anlage beigefügten Auszug der Deutschen Grundkarte (Maßstab: 1 : 5000) durch Umrandung festgelegt. Die Karte ist Bestandteil dieser Satzung.

§ 2

Diese Satzung tritt mit dem Tage ihrer Bekanntmachung in Kraft.

Wrestedt, den 14.12.1994

Gemeinde Stadensen

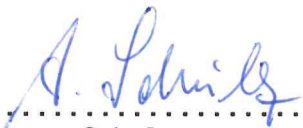


Schulz
Bürgermeister





Benecke
Gemeindedirektor

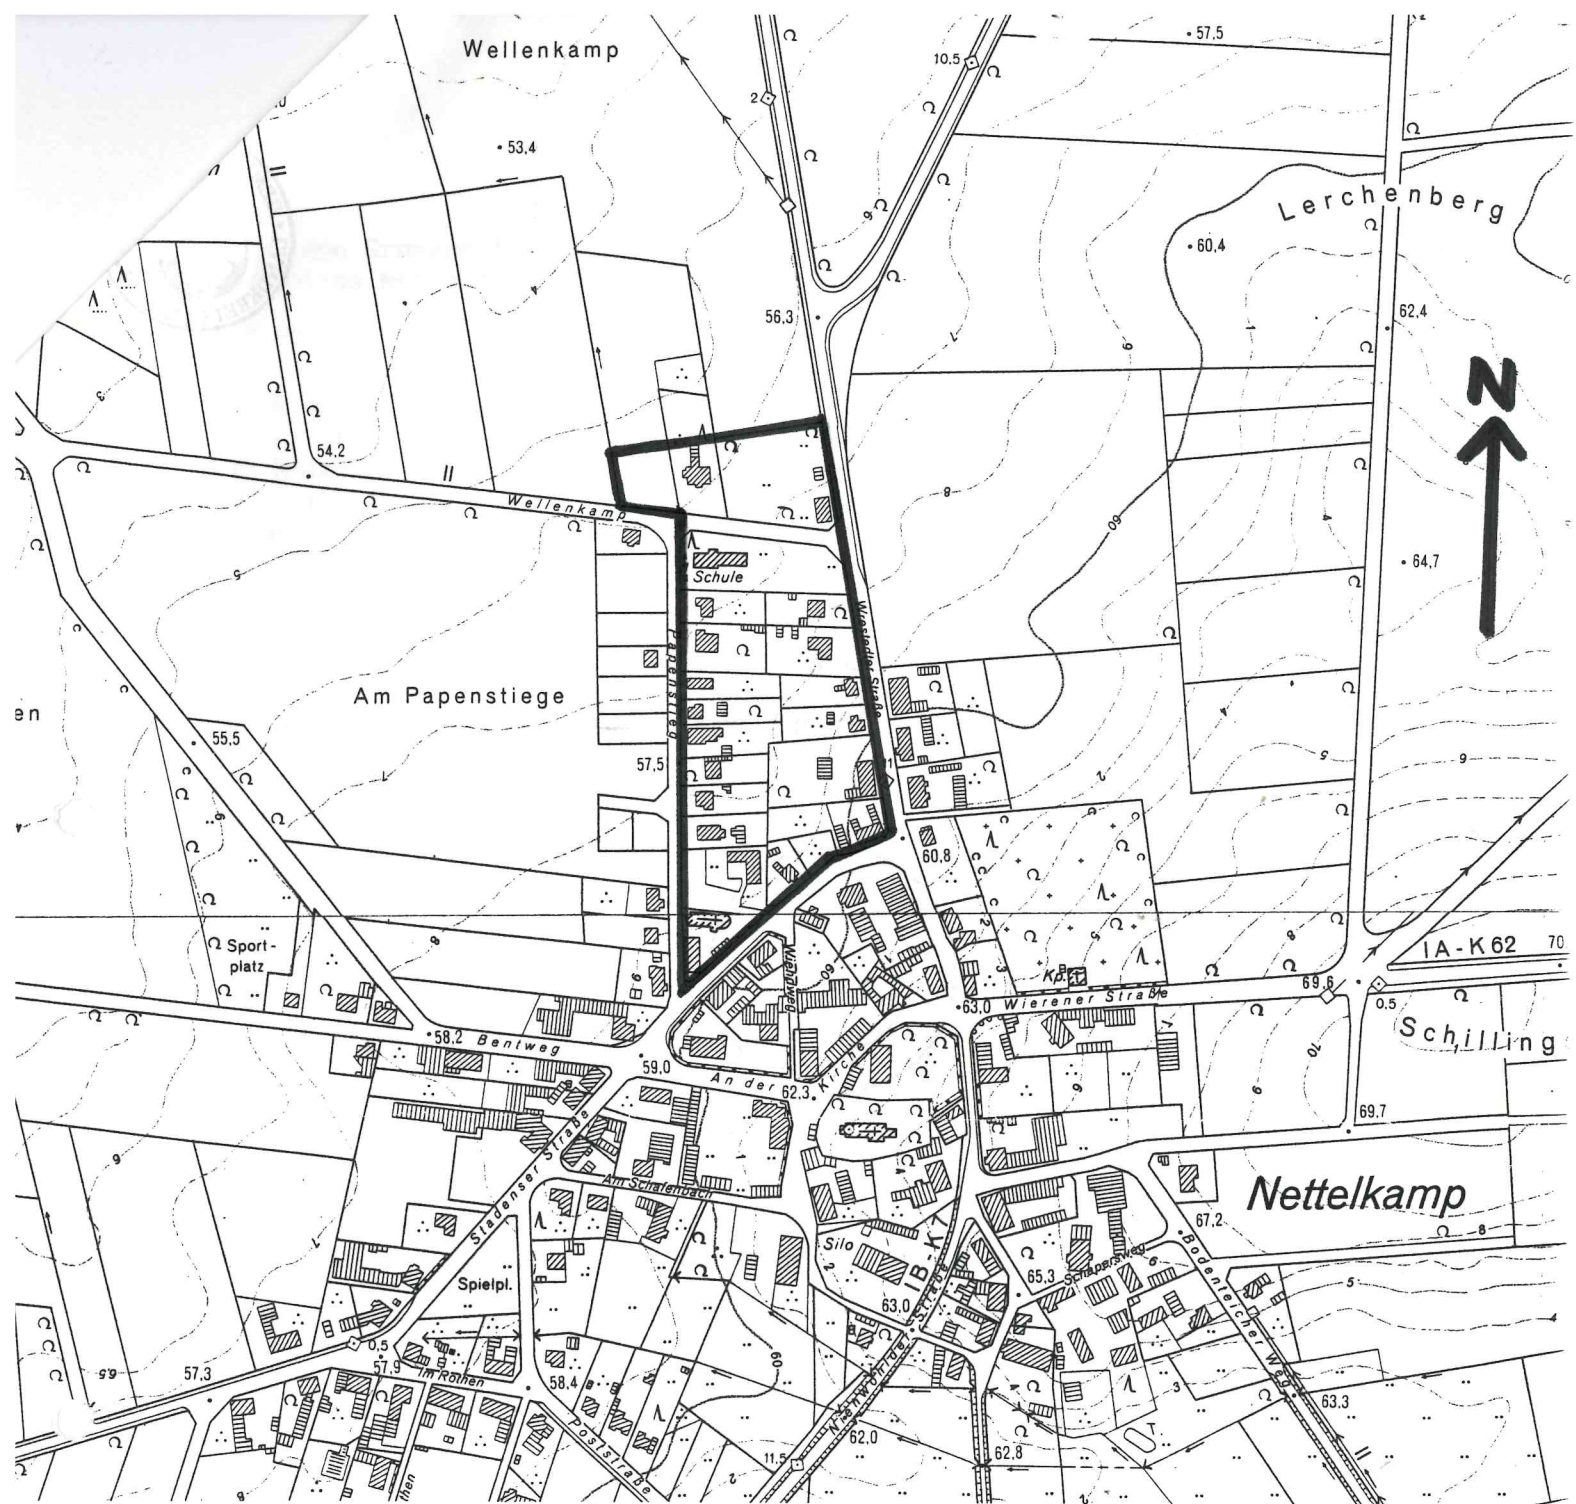

Kartengrundlage: Deutsche Grundkarte 1:5000 Nrn.3129/4+10 - Nettelkamp-Nord,
Nettelkamp -

Herausgeber: Katasteramt Uelzen

Vervielfältigungserlaubnis ist durch den Herausgeber erteilt.

Die Übertragbarkeit der Grenzen in die Örtlichkeit ist einwandfrei möglich.

Uelzen, den -7. DEZ. 94

Katasteramt Uelzen

Im Auftrage:



[Handwritten signature]
Strey



Diese Satzung wurde dem Landkreis Uelzen im Rahmen
des Anzeigeverfahrens vorgelegt.
Eine Verletzung von Rechtsvorschriften wurde nicht
geltend gemacht.

Uelzen, den 06.03.1995

In Vertretung

