


24. ÄNDERUNG DES FLÄCHENNUTZUNGSPLANS DER SAMTGEMEINDE WRESTEDT

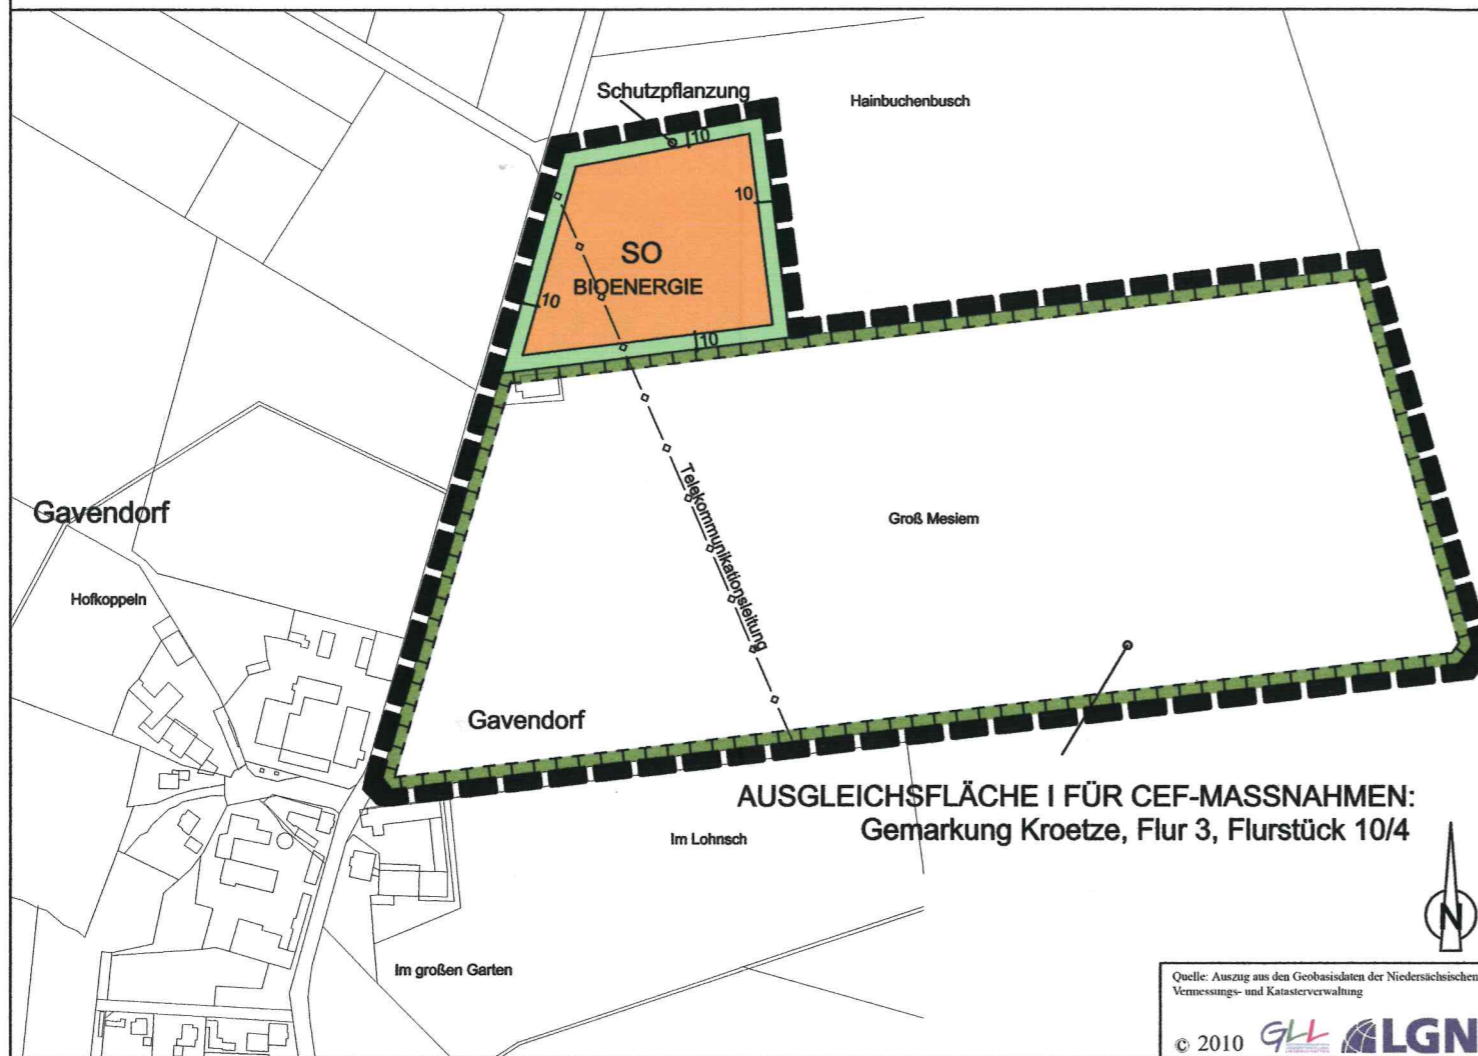

AUSGLEICHSFLÄCHE II FÜR CEF-MASSNAHMEN: Gemarkung Kroetze, Flur 2, Flurstück 13/1



24. ÄNDERUNG DES FLÄCHENNUTZUNGSPLANS DER SAMTGEMEINDE WRESTEDT

PLANZEICHENERKLÄRUNG

BauNVO / PlanzVO 1990




SONDERGEBIET BIOENERGIE

(1) Das Sondergebiet Bioenergie dient der Entwicklung, Gewinnung und Nutzung erneuerbarer Energien im Sinne des § 3 Nr. 3 EEG.

(2) Zulässig sind:

1. Anlagen, die der Entwicklung, Gewinnung und Nutzung von Energie aus Biomasse einschließlich Biogas im Sinne des § 3 Nr. 3 EEG dienen.

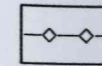

UNTERIRDISCHE TELEKOMMUNIKATIONSLEITUNG, NACHRICHTLICH



SCHUTZPFLANZUNG, PRIVATE GRÜNFLÄCHE



UMGRENZUNG VON FLÄCHEN FÜR MASSNAHMEN ZUM SCHUTZ, ZUR PFLEGE UND ZUR ENTWICKLUNG VON BODEN, NATUR UND LANDSCHAFT



GRENZE DES RÄUMLICHEN GELTUNGSBEREICHS



reitze 2
29482 küsten
tel.: 05841 / 6112
fax: 05841 / 974009
e-mail: peselplan@t-online.de

planungsbüro a. pesel

AUGUST 2011

M. 1 : 5000