

**FLÄCHENNUTZUNGSPLAN
SAMTGEMEINDE BODENTEICH
25. ÄNDERUNG
FLECKEN BAD BODENTEICH/
ORTSTEIL KUCKSTORF**



M. 1:5000

PLANZEICHENERKLÄRUNG




Gemischte Baufläche



Grünfläche
(landschaftsgerechter Pflanzstreifen)



Grenze des räumlichen Geltungs-
bereichs der 25. Änderung des
Flächennutzungsplans

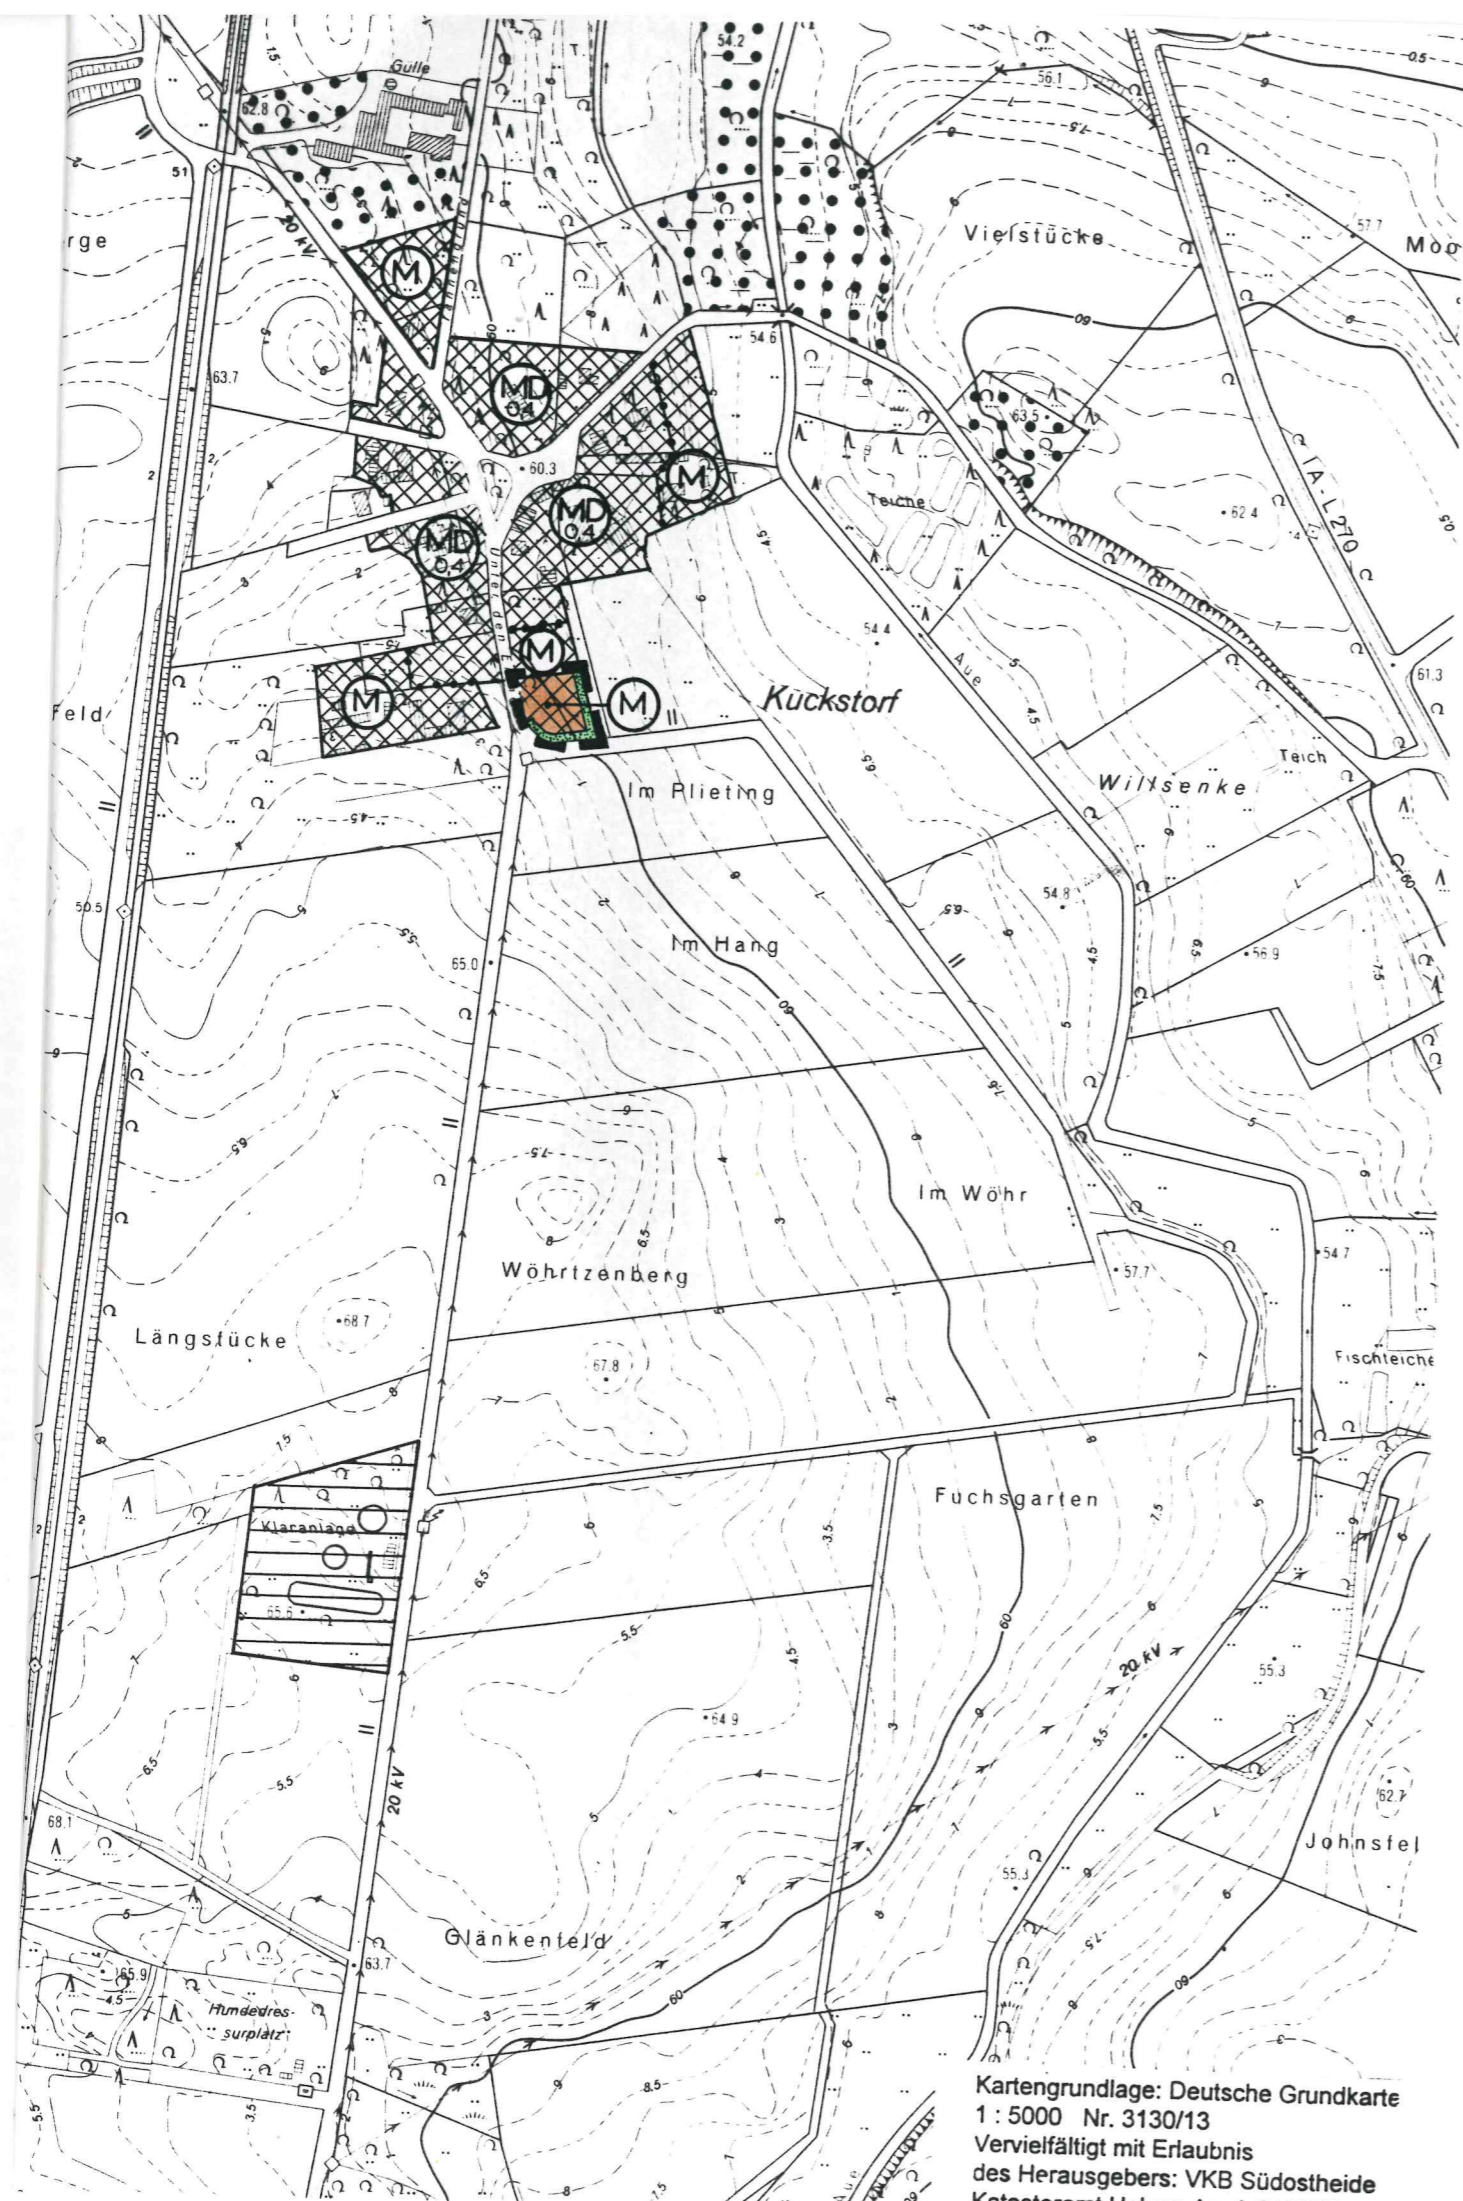

Kartengrundlage: Deutsche Grundkarte
1:5000 Nr. 3130/13
Vervielfältigt mit Erlaubnis
des Herausgebers: VKB Südostheide
Katasteramt Uelzen Az: A 2136/99

v. MANSBERG • WISKOTT + PARTNER
ARCHITEKTEN BDA · DIPL.-ING.
SCHILLERSTRASSE 15 21335 LÜNEBURG
POSTFACH 17 27 21307 LÜNEBURG
TEL. (0 41 31) 4 25 65/6 FAX (0 41 31) 4 14 0